


Вид сверху

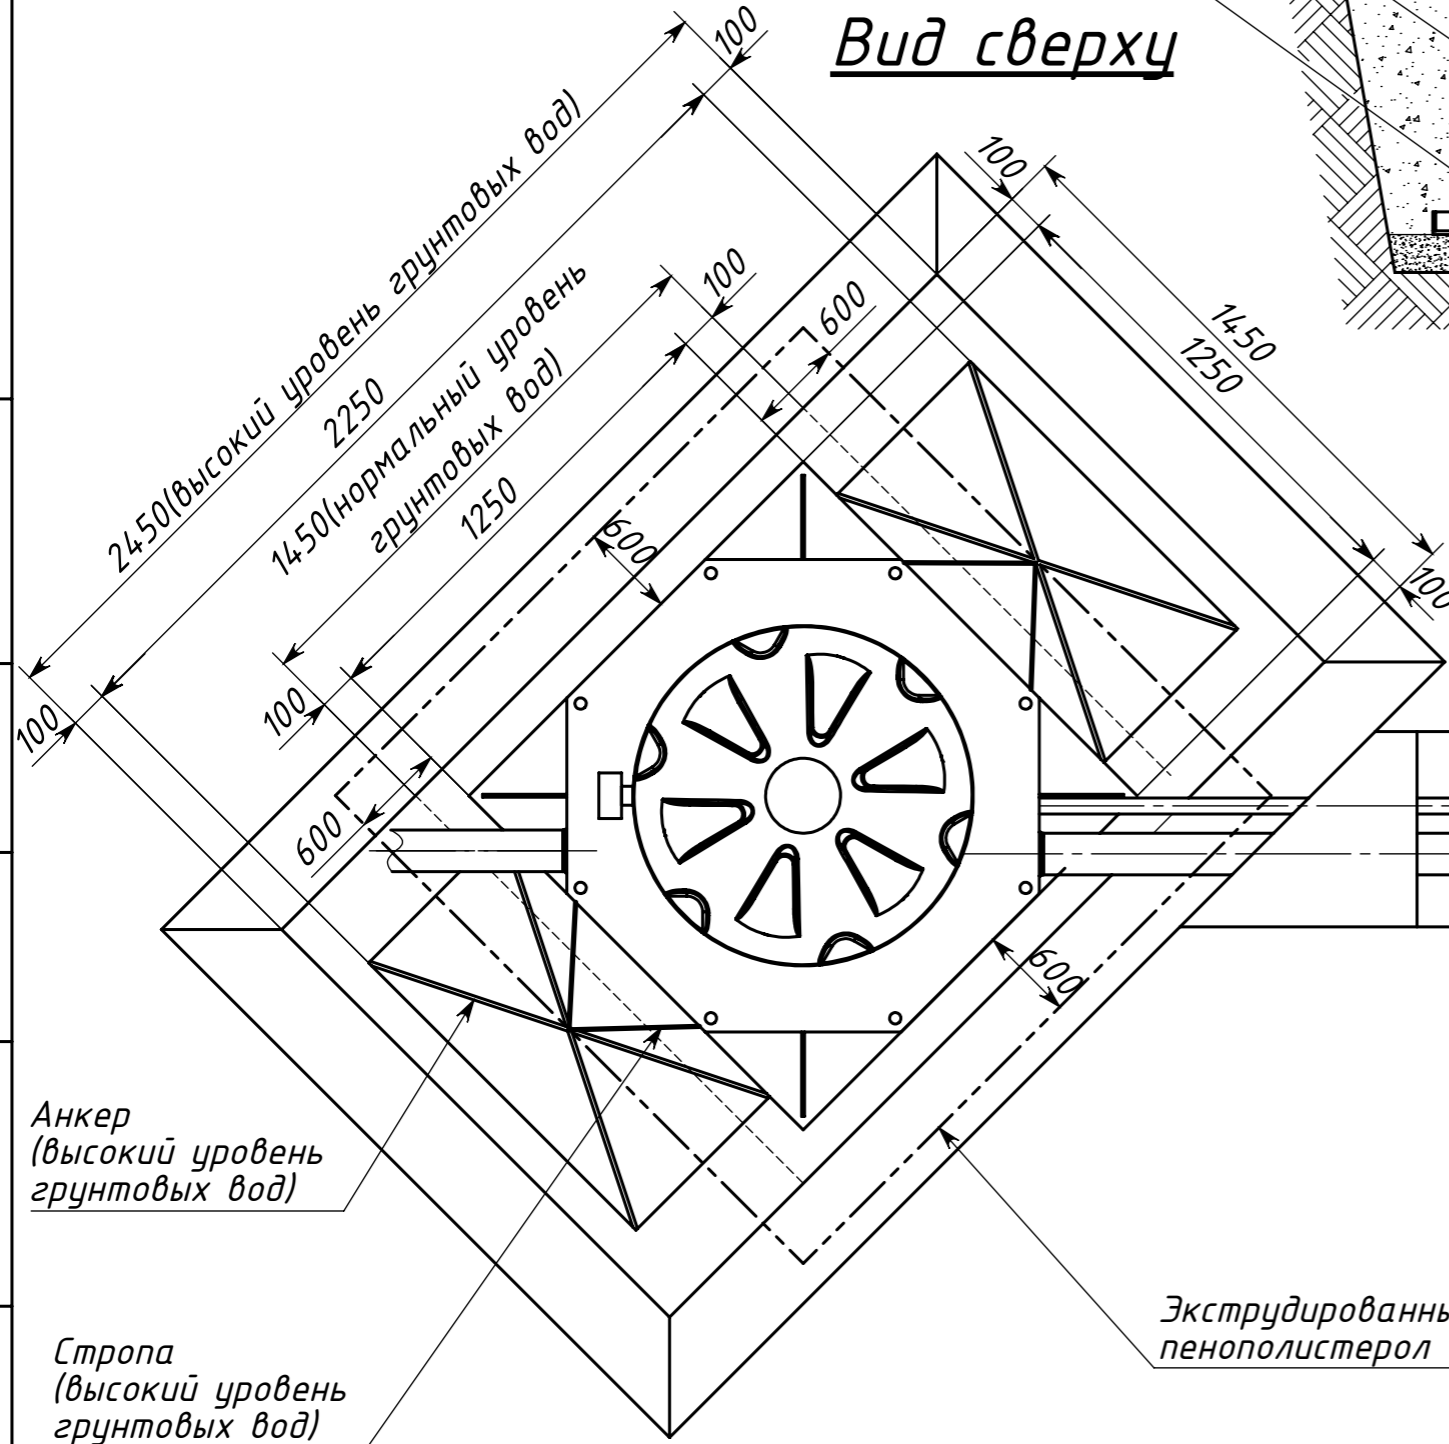

Выход принудительный

Выход самотёчный

Экструдированный пенополистерол

Анкер (высокий уровень грунтовых вод)

Стропа (высокий уровень грунтовых вод)

Подпись и дата
Инв. № д-ла
Взам. инв. №
Подпись и дата
Инв. № подл.

				КОЛОМАКИ Коло Vesi 5			
Изм.	Лист	№ докум	Подп.	Дата	Лит.	Масса	Масштаб
Разраб.							1:20
Пров.					Лист	Листов 1	
Т. контр.							
Н. контр.							
Утв.							

Схема монтажа