


**Вид сверху**

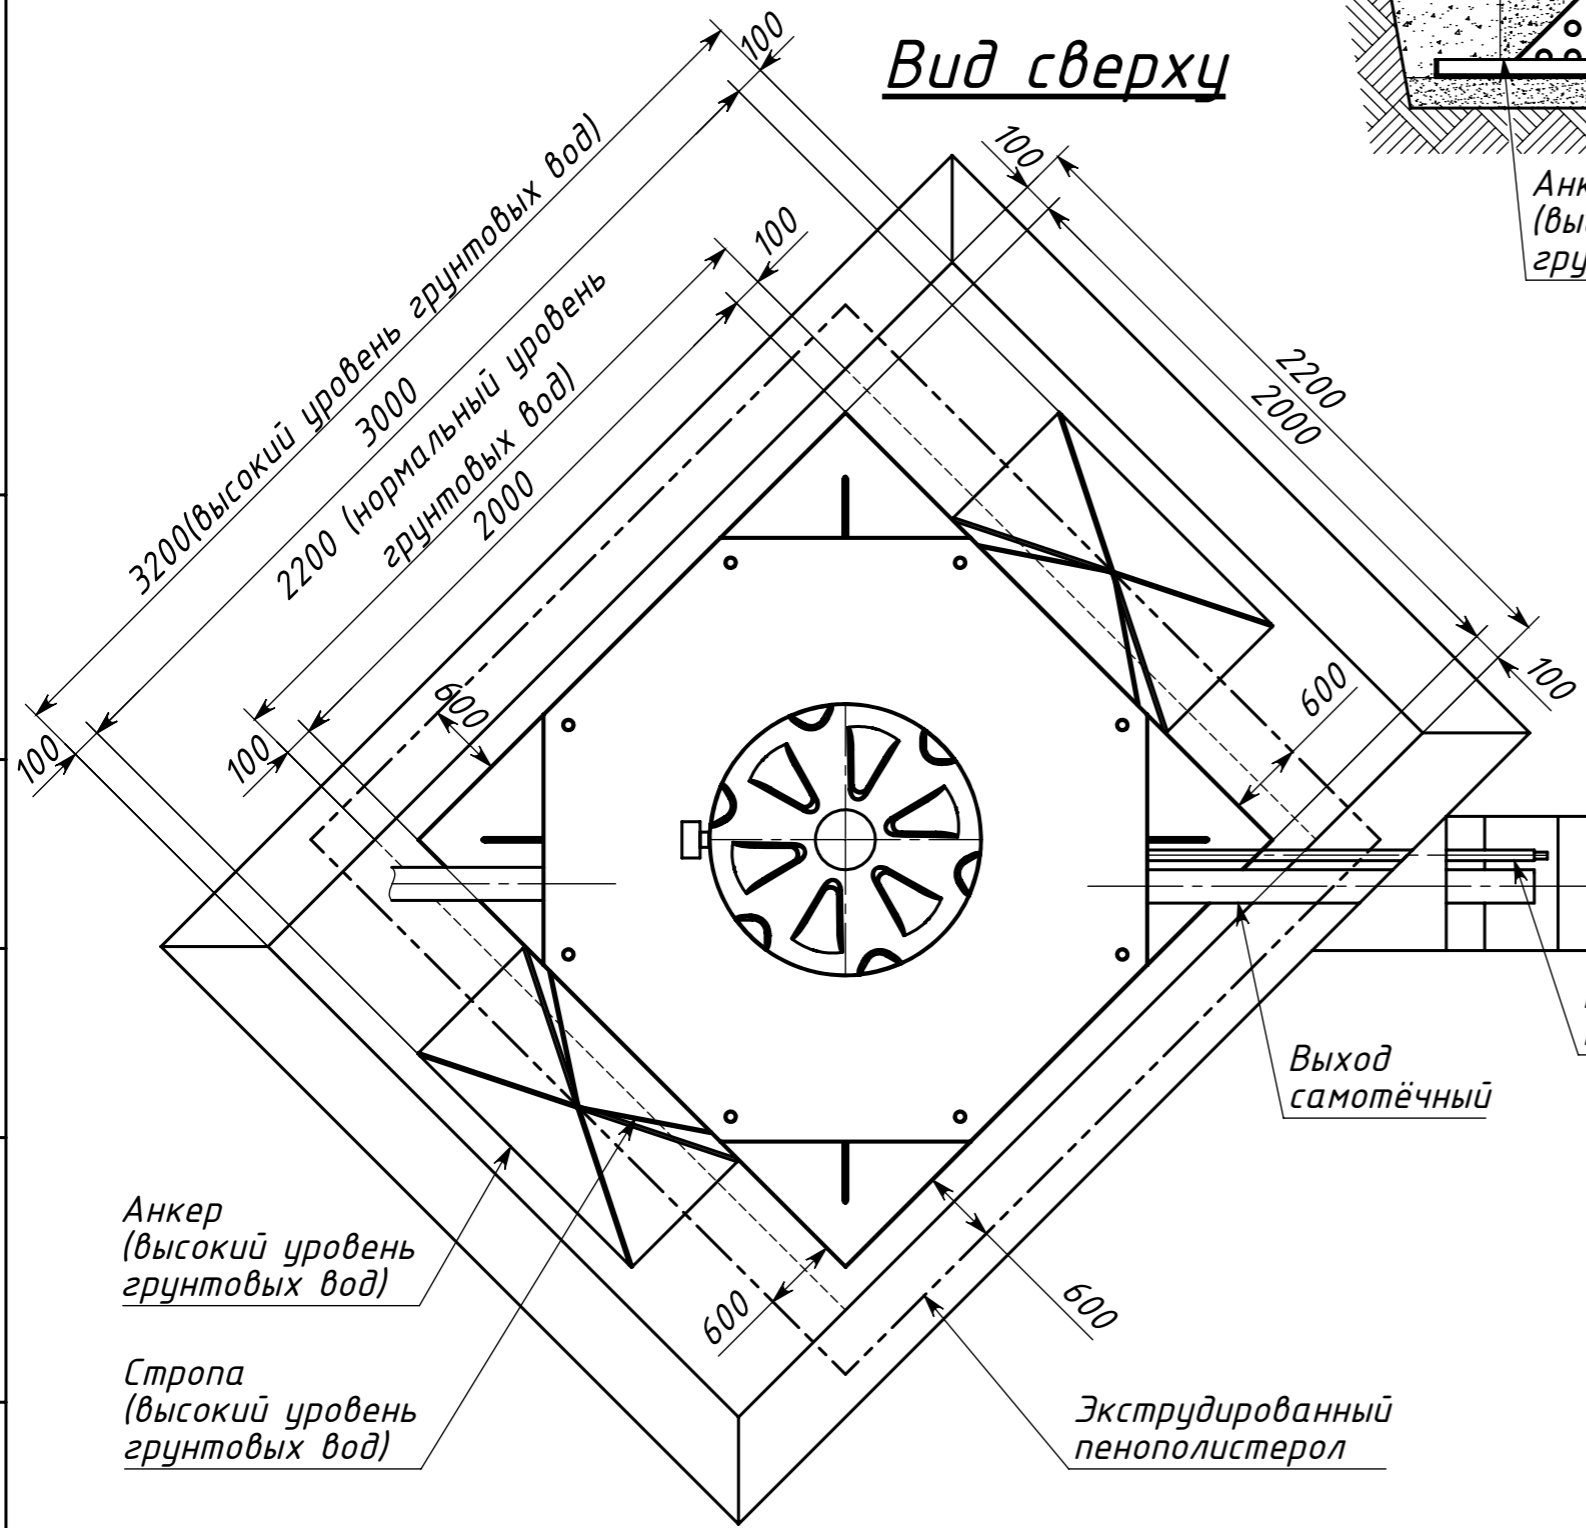

Анкер (высокий уровень грунтовых вод)  
Стропа (высокий уровень грунтовых вод)

Выход принудительный  
Выход самотёчный

Анкер (высокий уровень грунтовых вод)  
Стропа (высокий уровень грунтовых вод)

Экструдированный пенополистерол

|           |      |         |       |                            |                      |      |          |         |
|-----------|------|---------|-------|----------------------------|----------------------|------|----------|---------|
|           |      |         |       | КОЛОМАКИ Kolo Vesi 8 small |                      |      |          |         |
| Изм.      | Лист | № докум | Подп. | Дата                       | <b>Схема монтажа</b> | Лит. | Масса    | Масштаб |
| Разраб.   |      |         |       |                            |                      |      |          | 1:25    |
| Пров.     |      |         |       |                            |                      | Лист | Листов 1 |         |
| Т. контр. |      |         |       |                            |                      |      |          |         |
| Н. контр. |      |         |       |                            |                      |      |          |         |
| Утв.      |      |         |       |                            |                      |      |          |         |

|                |                |
|----------------|----------------|
| Инв. № подл.   | Подпись и дата |
| Взам. инв. №   | Инв. № дубл.   |
| Подпись и дата | Подпись и дата |